

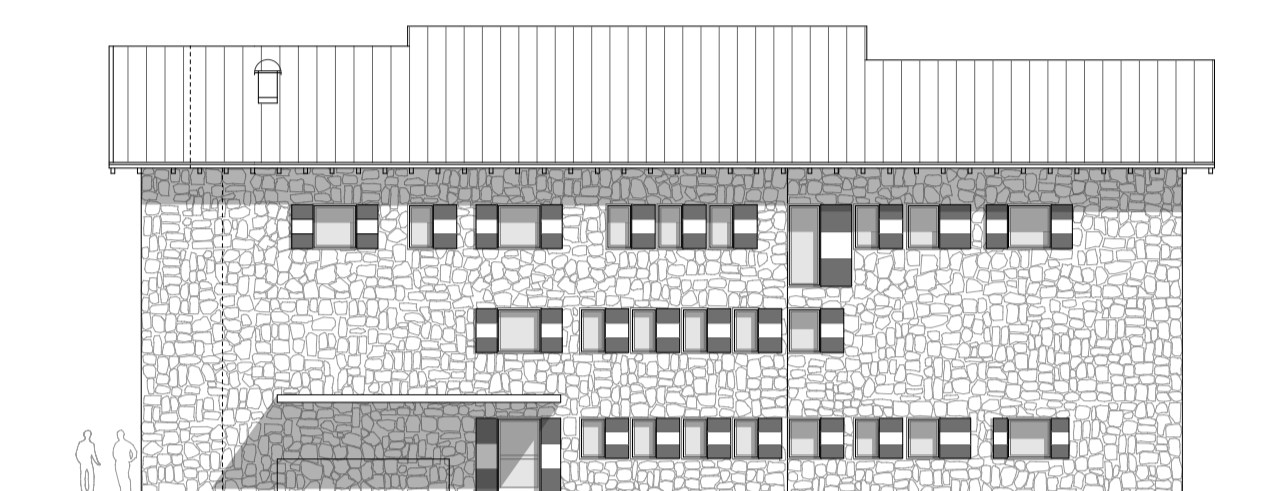
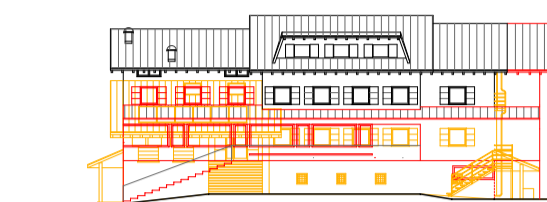
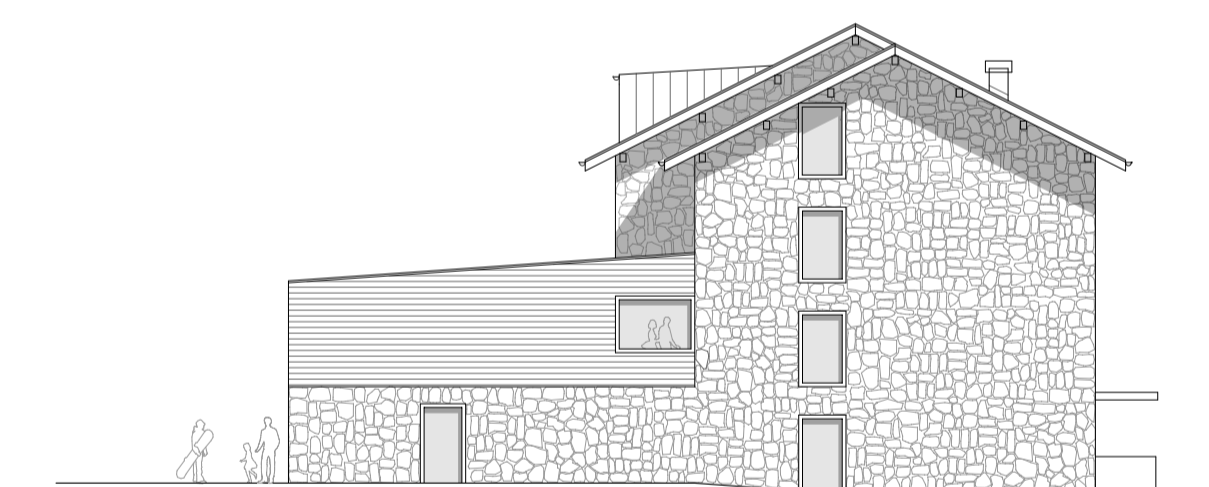
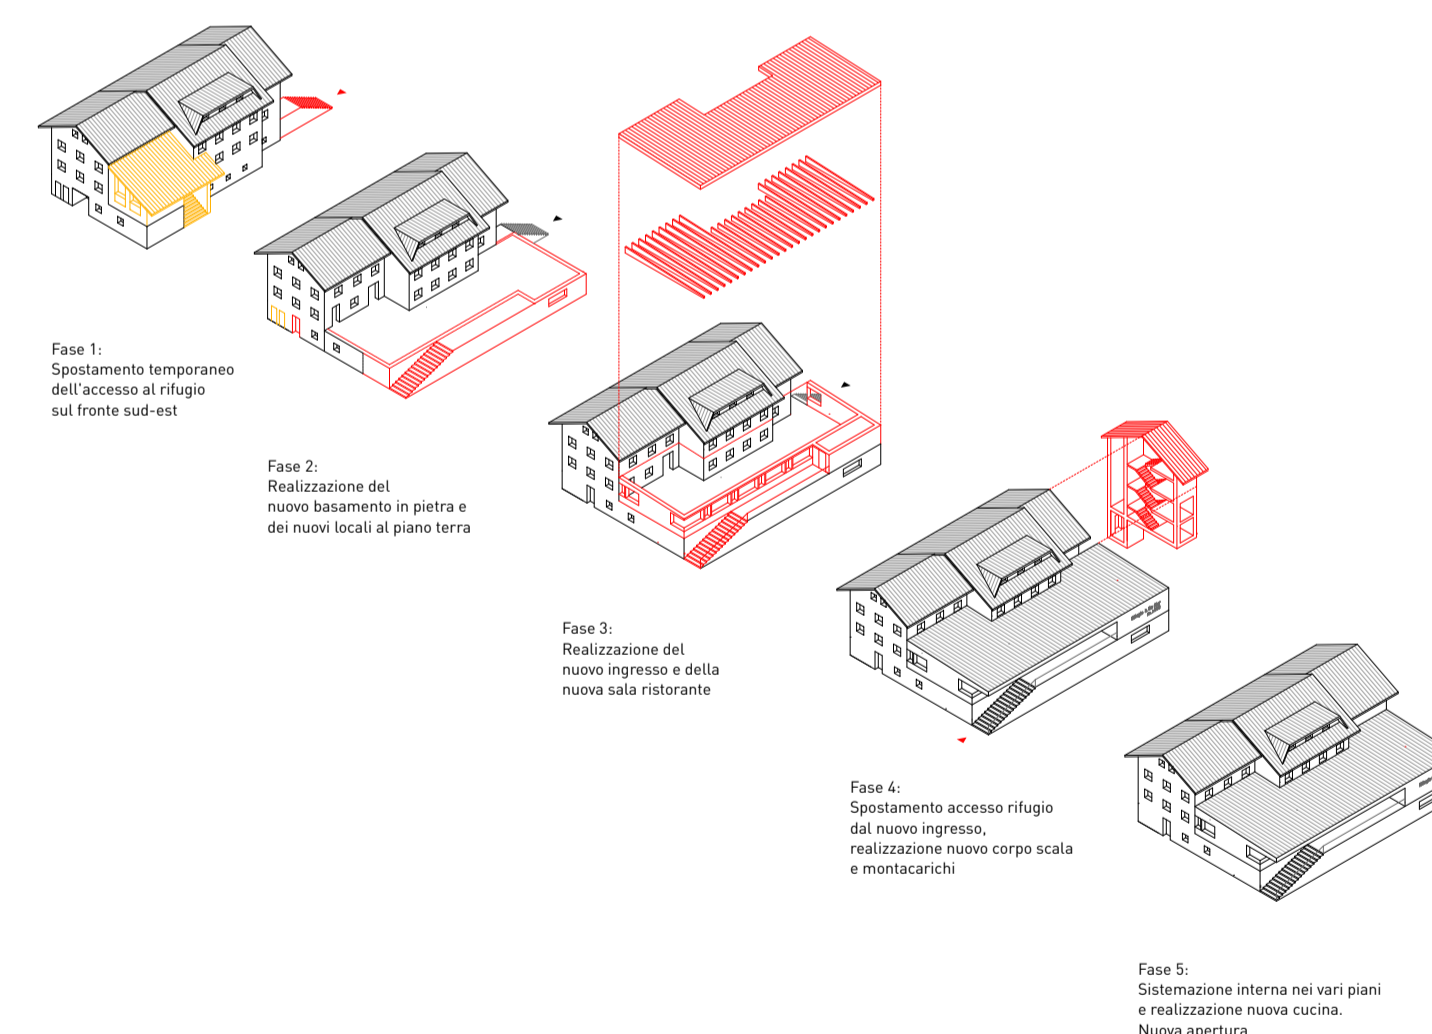




Prospetto sud-ovest
Scala 1:200, 1:500

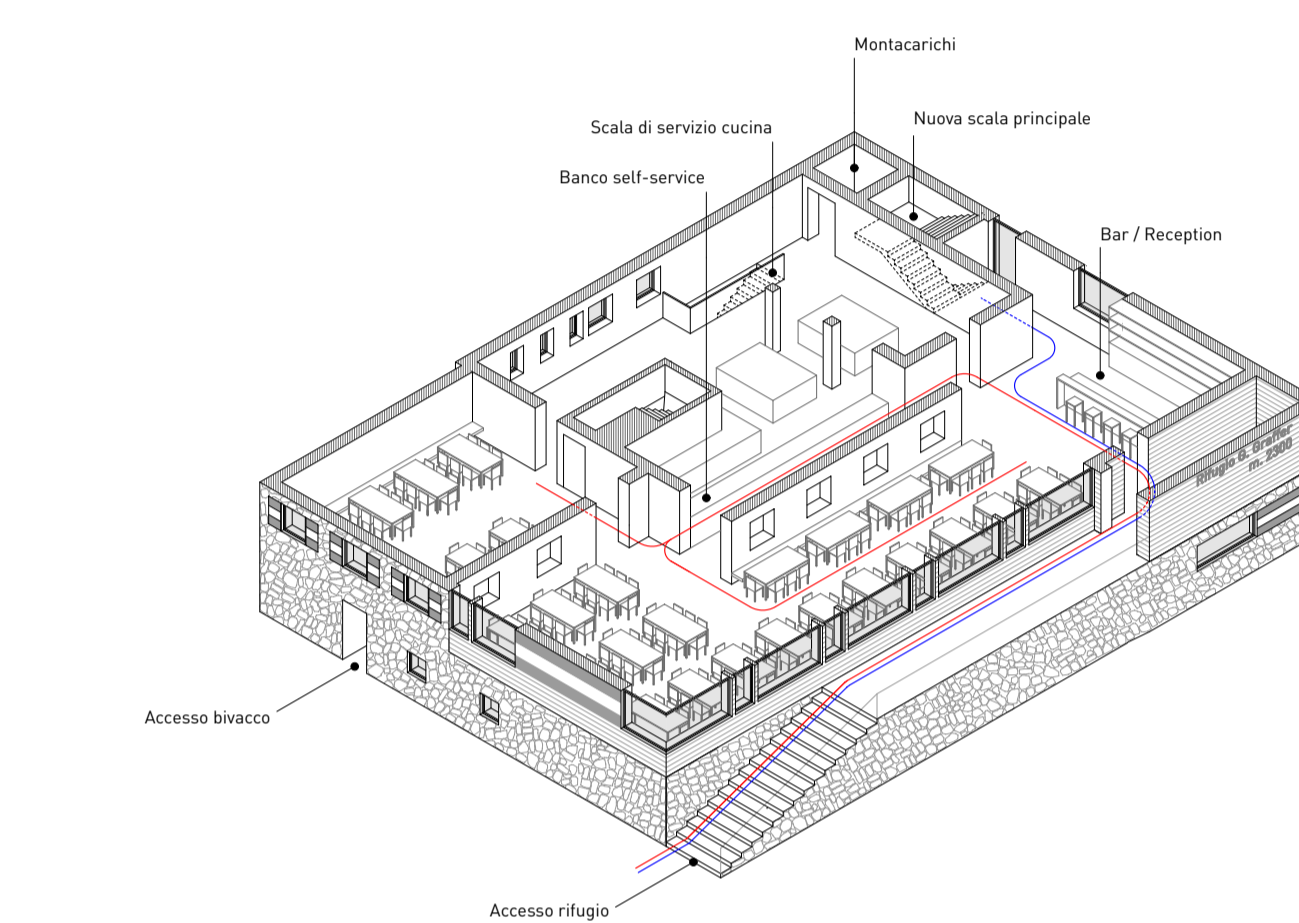


Prospetto nord-est
Scala 1:200, 1:500

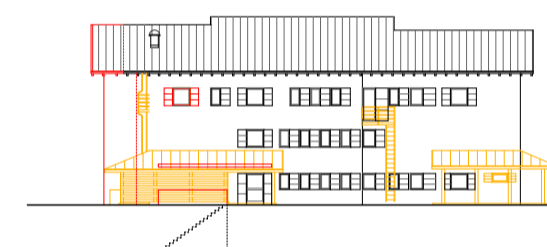


Prospetto sud-est
Scala 1:200, 1:500

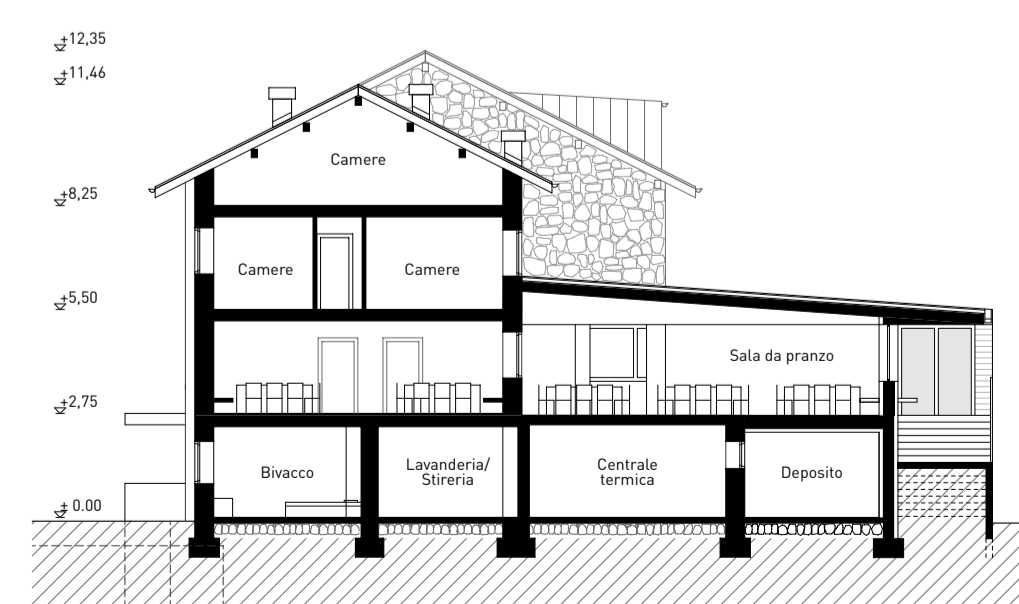
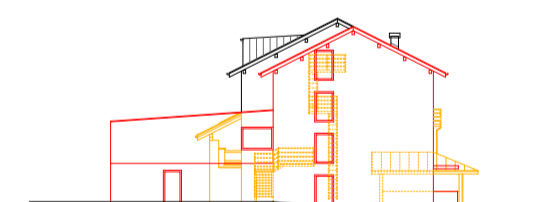


Sezione
Scala 1:200, 1:500

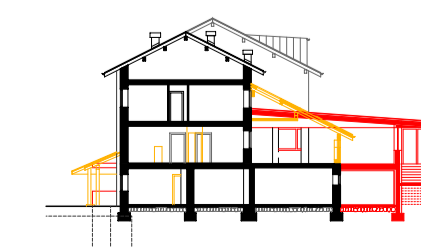


Prospetto nord-ovest
Scala 1:200, 1:500

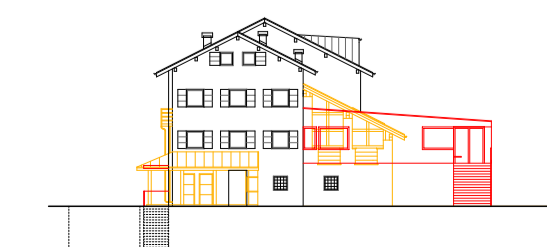


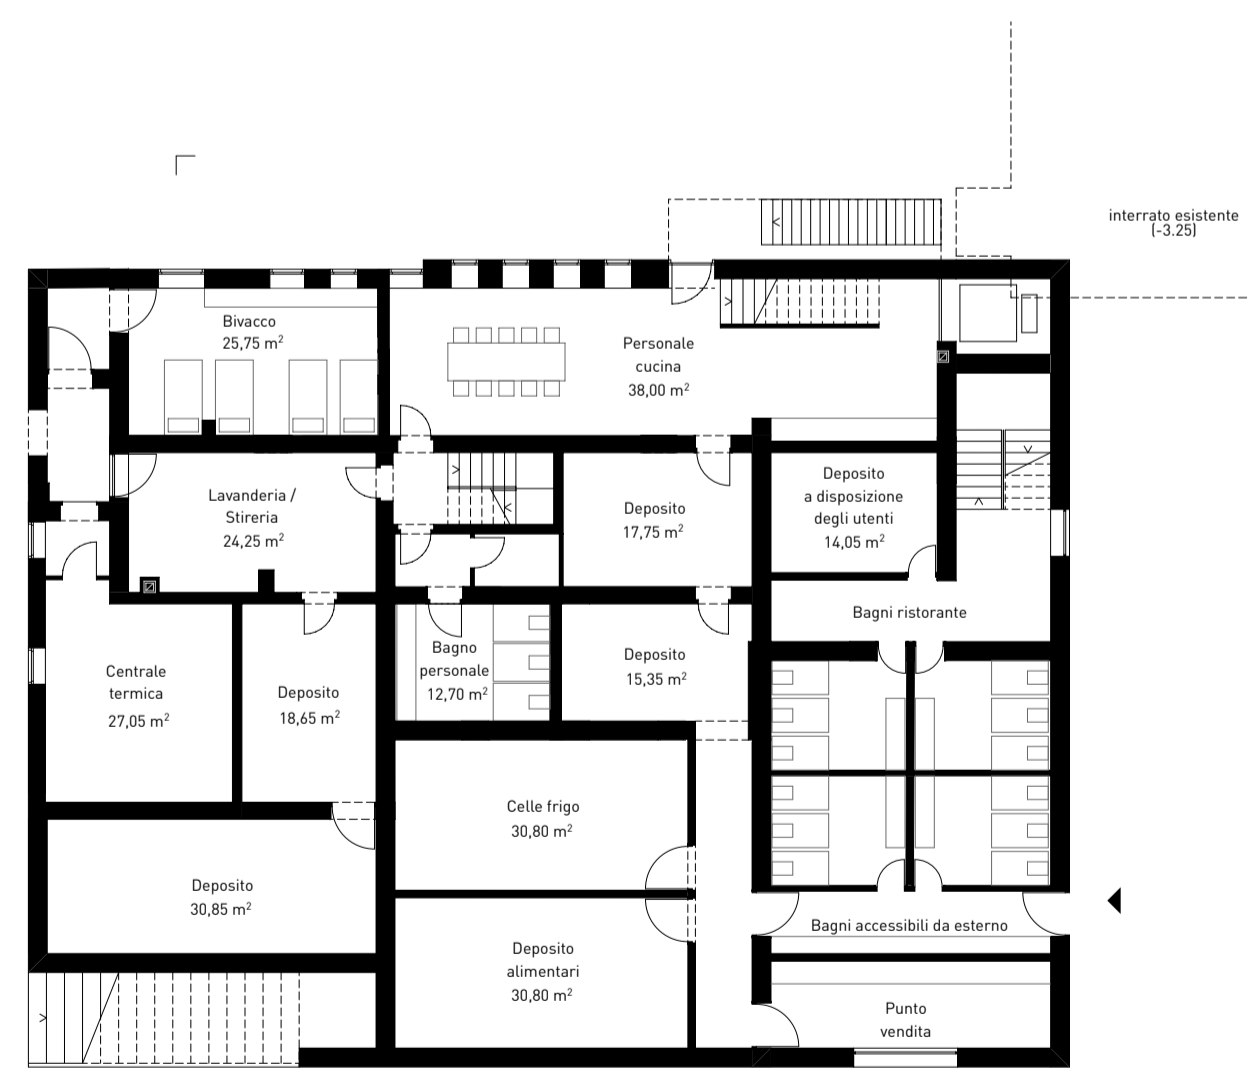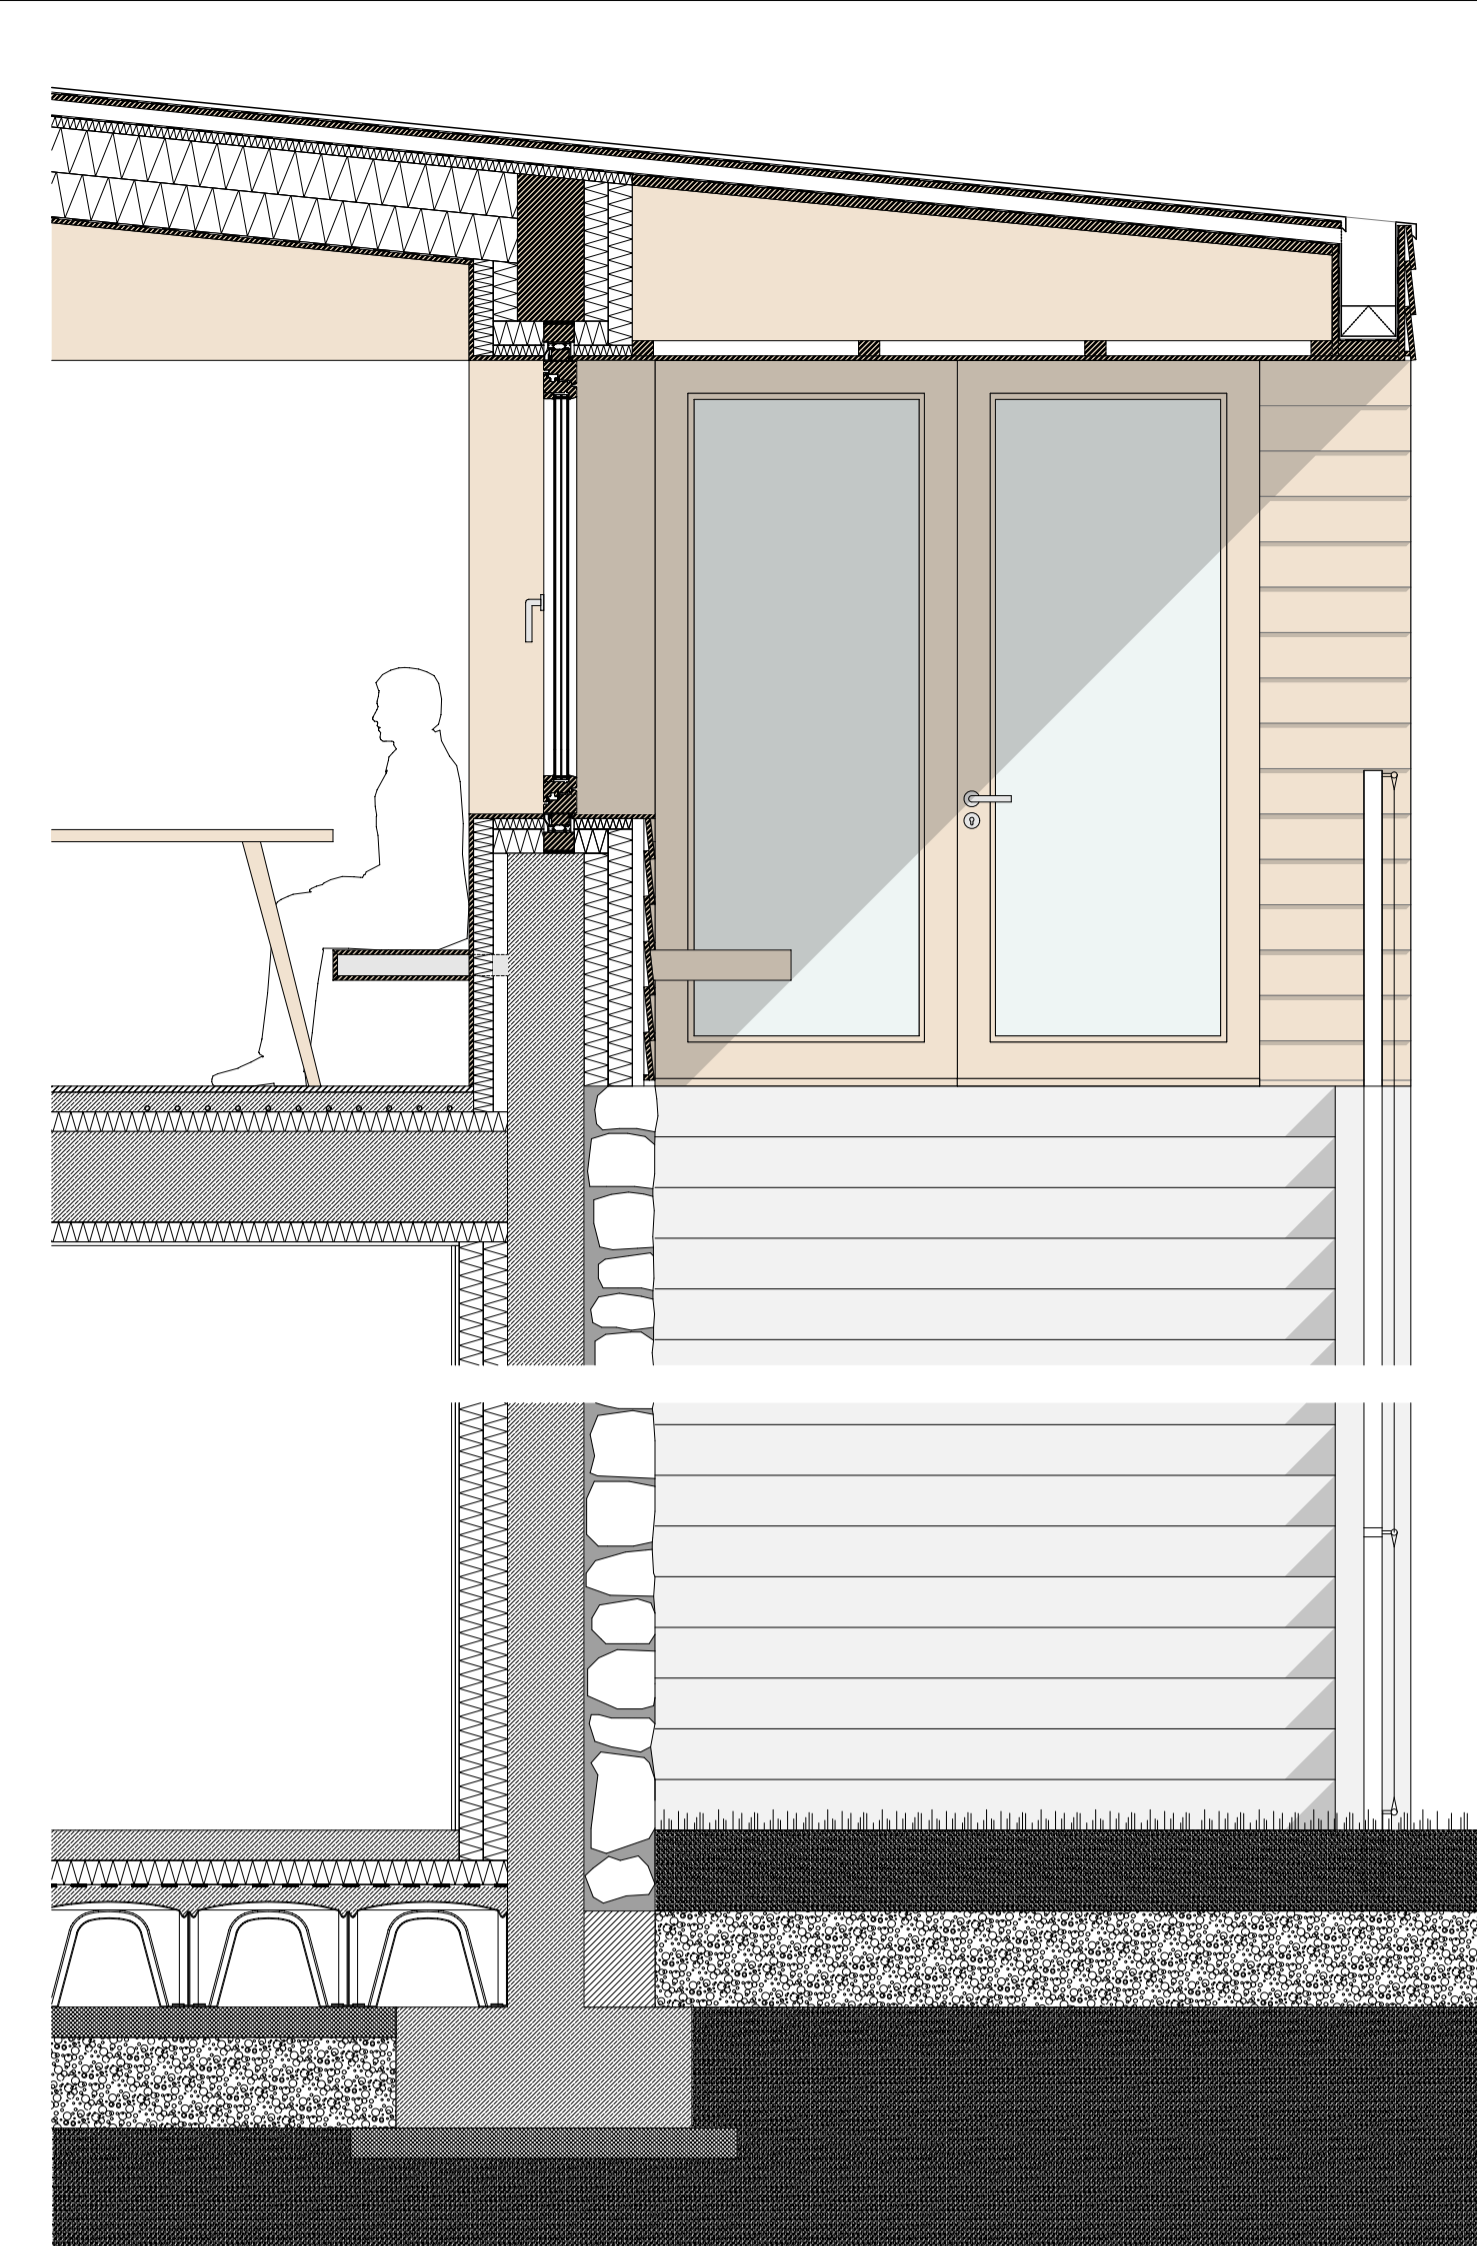



Pianta piano terra [+0,00]
Scala 1:500, scala 1:200

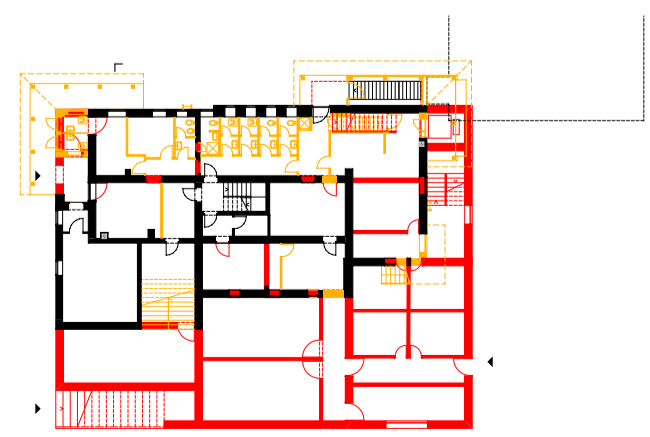

Pianta piano rialzato [+3,25]
Scala 1:500, scala 1:200

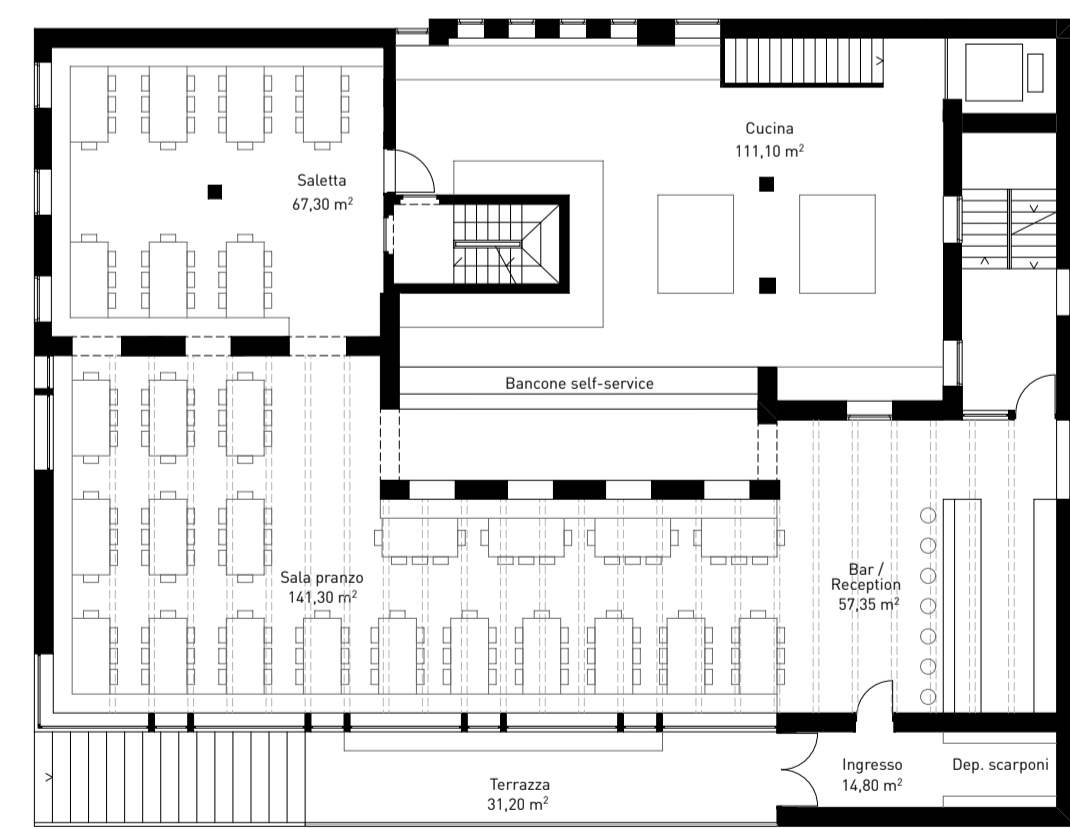

Pianta piano primo [+5,50]
Scala 1:500, scala 1:200

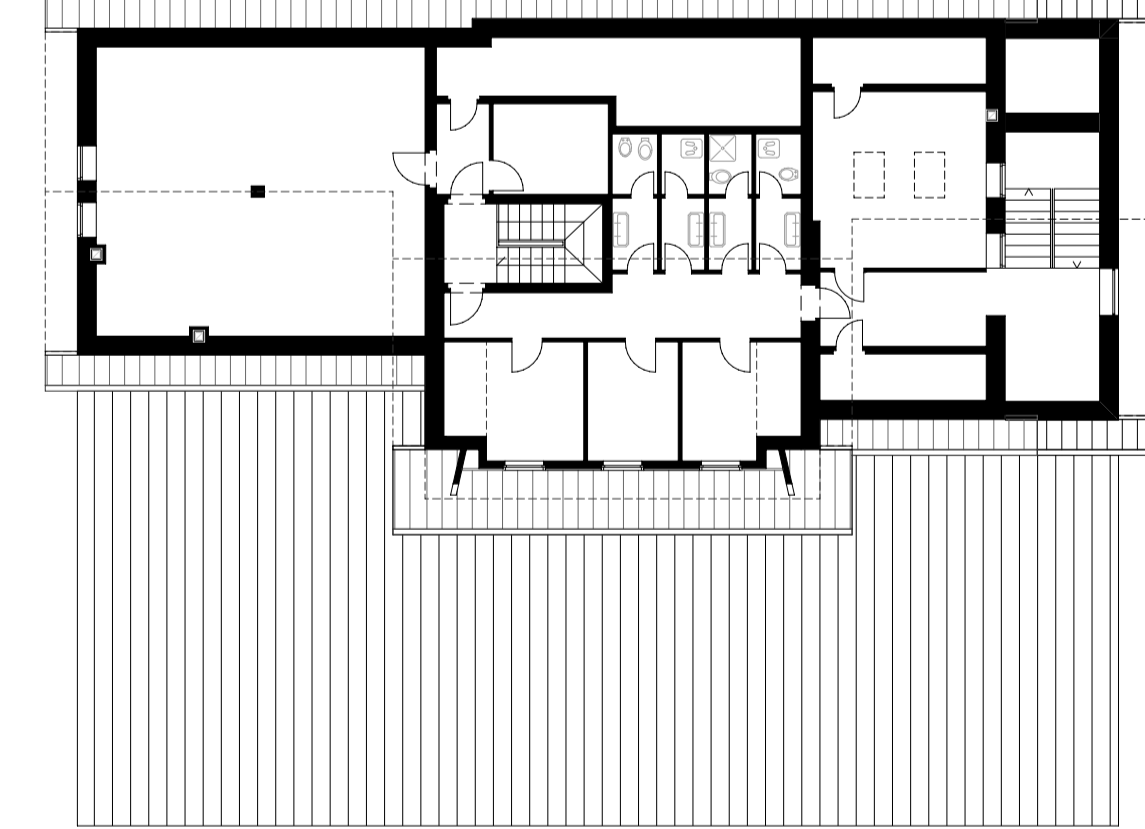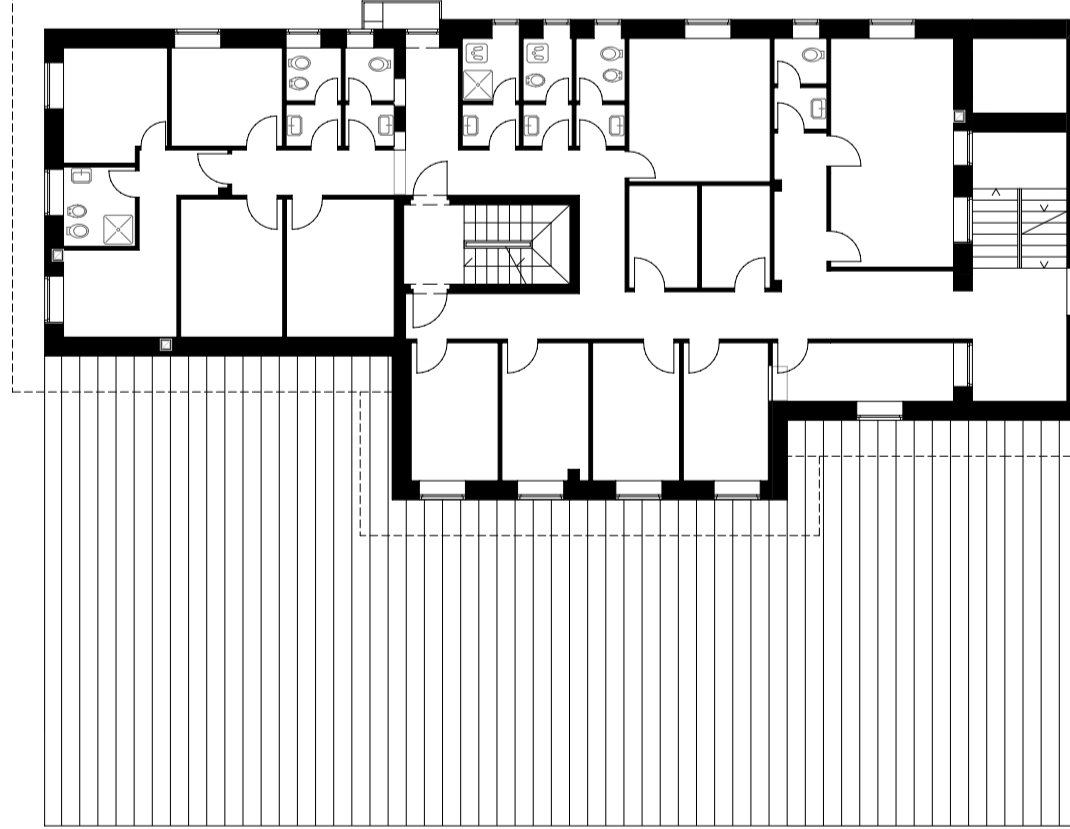

Pianta piano primo [+5,50]
Scala 1:500, scala 1:200

